

Магазин автозапчастей  
по ул. Белгородская, в п. Ракитное, Ракитянского района, Белгородской области

Эскизный проект



ARCHDETAILS.RU

Белгород  
2015


**Ведомость чертежей основного комплекта**

Лист	Наименование	Примечание
1	Ведомость чертежей основного комплекта	
2	Схема расположения объекта на участке	
3	План на отм. 0,000, экспликация помещений на отм. 0,000	
4	План кровли	
5	Фасад А-В, фасад 1-4, ведомость отделки	
6	Фасад В-А, фасад 4-1, ведомость отделки	
7	Перспективное изображение	
8	Перспективное изображение	
9	Перспективное изображение	

**Эскизный проект**

Им.	Колуч.	Лист	№Фол.	Подп.	Дата				
						Белгородская обл., п.Рапкинское, ул. Белгородская, 1			
						Магазин автозапчастей	Стадия	Лист	Листов
							ЭП	1	9
						Ведомость чертежей основного комплекта	Студия архитектуры и дизайна ARCHDETAILS		



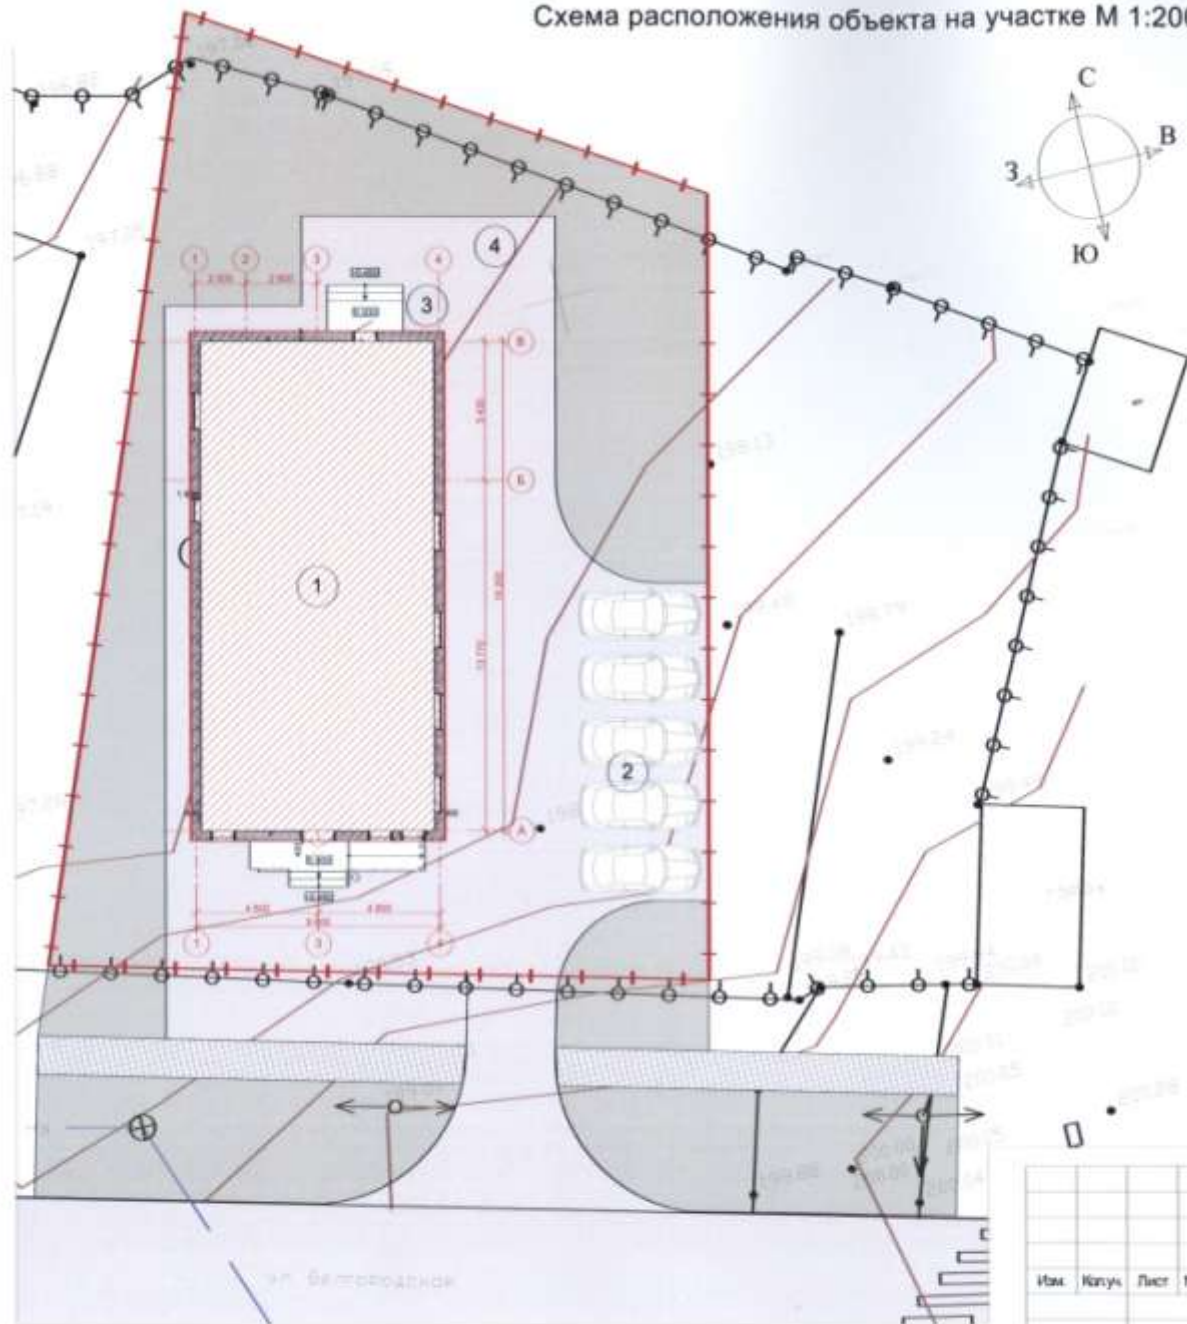





Схема расположения объекта на участке М 1:200



Экспликация зданий и сооружений

№ поз.	Наименование
1	Проектируемый объект
2	Автостоянка на 5 м/мест
3	Разгрузочная площадка
4	Хоз. площадка

Условные обозначения

-  - Объект благоустройства
-  - Граница участка
-  - Мощение протуарной плиткой
-  - Существующее а/б покрытие
-  - Озеленение
-  - Существующее здание
-  - Урна
-  - Контейнер для мусора

Эскизный проект

Белгородская обл., п.Ракитное, ул. Белгородская, 1

Магазин автозапчастей

Схема расположения объекта на участке



Стадия	Лист	Листов
ЭП	2	9

Студия архитектуры и дизайна  
ARCHDETAILS

Изм.	Колуч.	Лист	№Дж.	Подп.	Дата

План на отм. 0,000

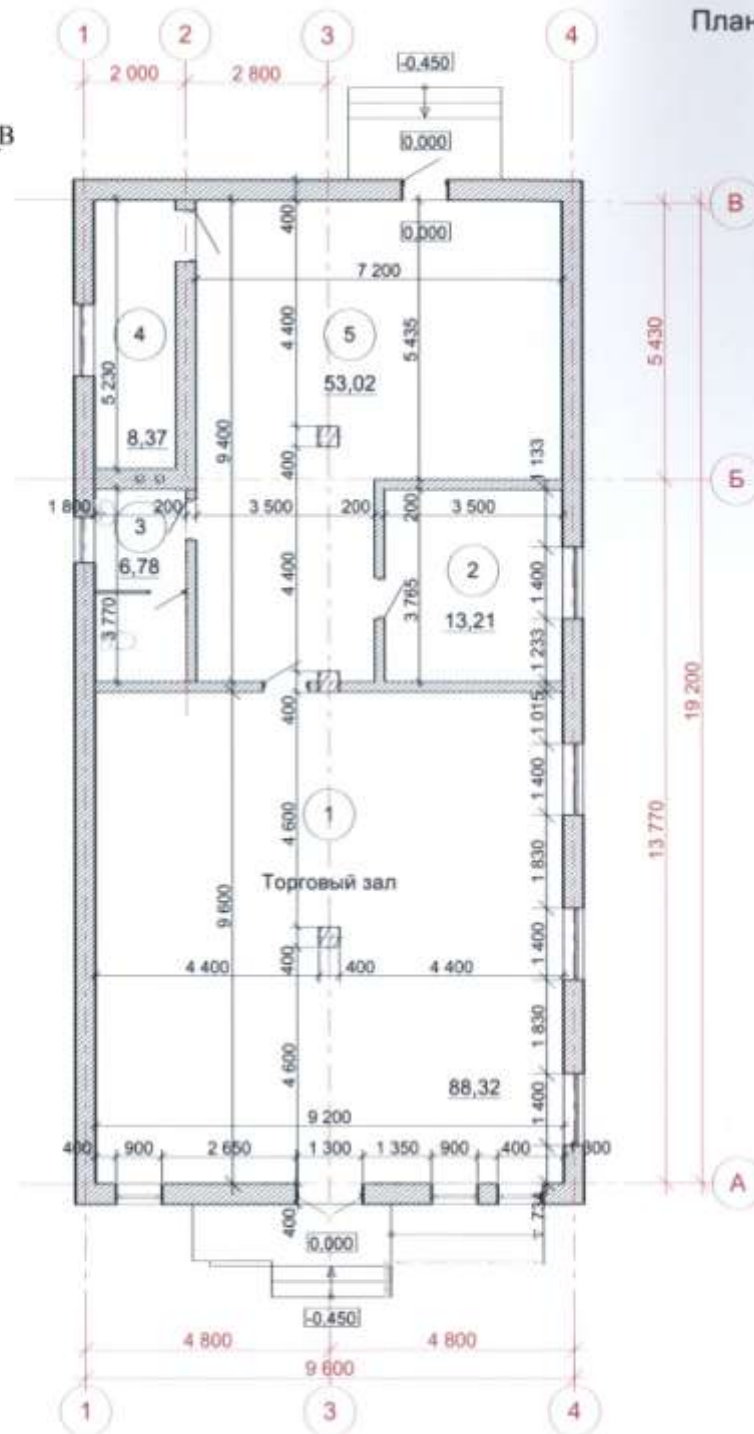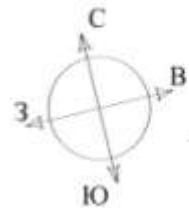
Экспликация помещений на отм. 0,000



№	Наименование	Периметр стен	Поверхность стен	Площадь
1	Торговый зал	65,99	115,5	88,3
2	Кабинет	13,41	31,7	13,2
3	Сан. узел	5,62	15,0	6,8
4	Котельная	12,07	32,1	8,4
5	Загрузочная, склад	33,20	89,3	53,0
				169,7 м2

Изм.						Эскизный проект		
						Белгородская обл., г.Ракитное, ул. Белгородская, 1		
						Магазин автозапчастей		
						Стадия	Лист	Листов
						ЭП	3	9
						План на отм. 0,000, экспликация помещений на отм. 0,000		
						Студия архитектуры и дизайна ARCHDETAILS		


# План кровли

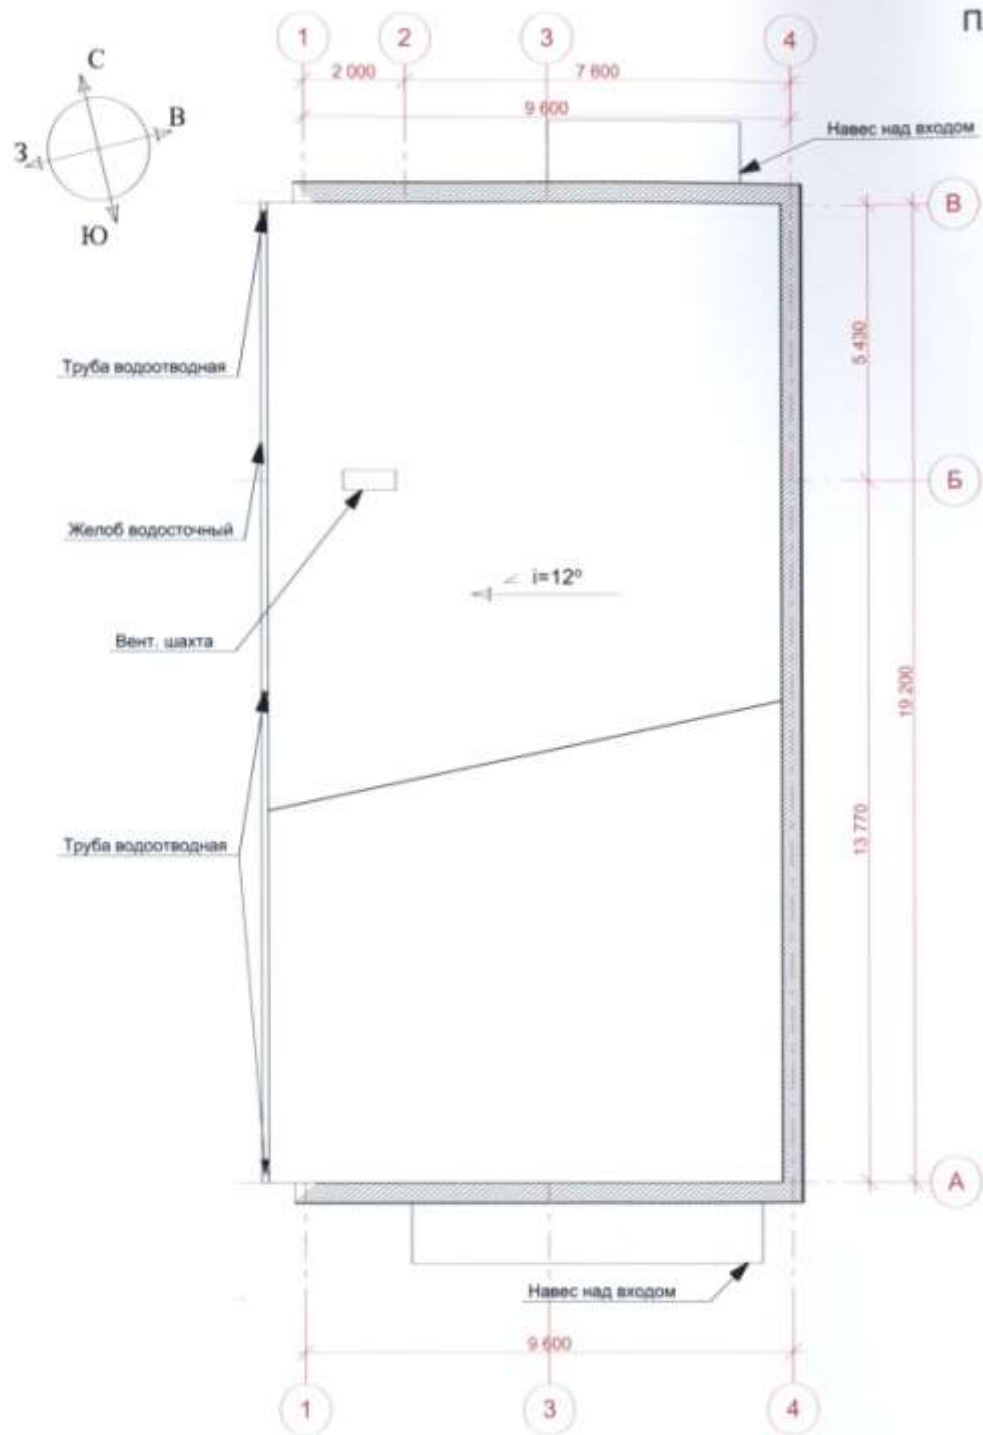




### Примечание:

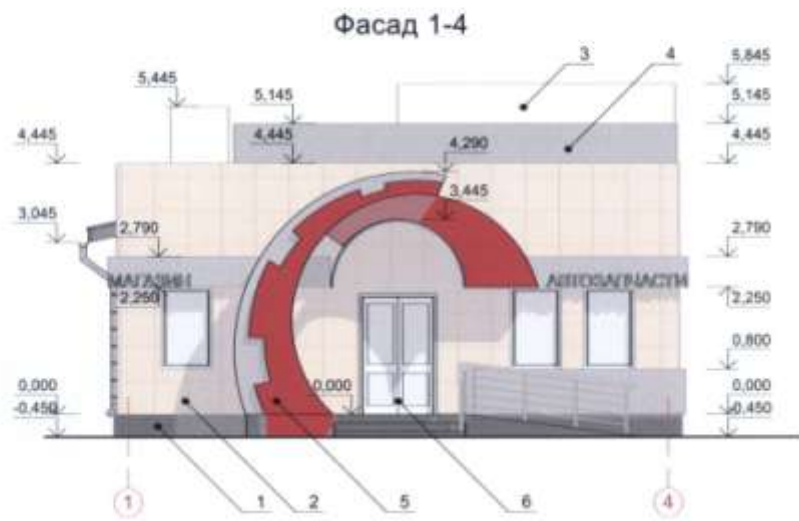1. Проектом предусмотрена кровля односкатная металлическая
2. Общая поверхность кровли составляет 199 м<sup>2</sup>.

						Эскизный проект			
						Белгородская обл., п.Ракитное, ул. Белгородская, 1			
Изм.	Колуч.	Лист	№Эк.	Подп.	Дата	Магазин автозапчастей	Стадия	Лист	Листов
							ЭП	4	9
						План кровли	Студия архитектуры и дизайна ARCHDETAILS		



Ведомость отделки


N	Назначение	Вид	Наименование	Колер
1	Цоколь		Керамогранит темно-серый 600x600	RAL 7024
2	Стены		Керамогранит бежевый 600x600	RAL 1015
3	Парапет		Композитные панели	RR 20
4	Парапет		Композитные панели	RR 21
5	Входной элемент		Композитные панели	RAL3005
6	Окна, двери, рамы витражей		ПВХ	RR20
7	Навес над входом		Поликарбонат	RAL 7024
8	Кровля		Металлочерепица	RAL 7024

Эскизный проект

Белгородская обл., п.Райтное, ул. Белгородская, 1

Изм.	Колуч.	Лист	Надр.	Подп.	Дата


Магазин автозапчастей	Стадия	Лист	Листов
	ЭП	5	9
Фасад А-В, фасад 1-4, ведомость отделки		Студия архитектуры и дизайна ARCH-DETAILS	

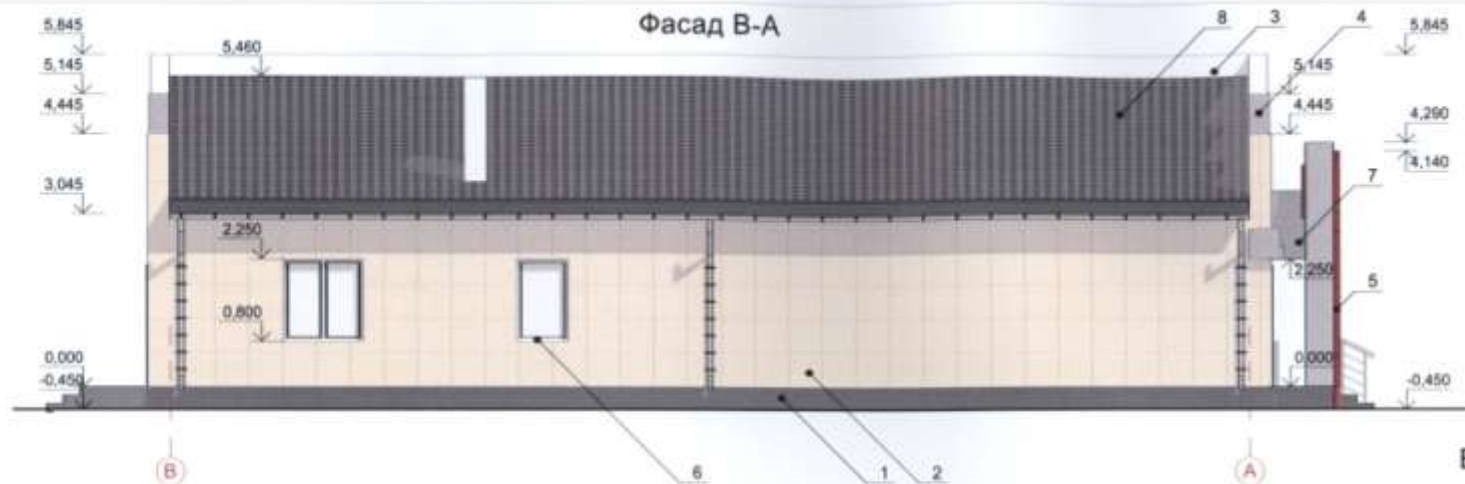

Ведомость отделки

N	Назначение	Вид	Наименование	Колер
1	Цоколь		Керамогранит темно-серый 600x600	RAL 7024
2	Стены		Керамогранит бежевый 600x600	RAL 1015
3	Парапет		Композитные панели	RR 20
4	Парапет		Композитные панели	RR 21
5	Входной элемент		Композитные панели	RAL3005
6	Окна, двери, рамы витражей		ПВХ	RR20
7	Навес над входом		Поликарбонат	RAL 7024
8	Кровля		Металлочерепица	RAL 7024

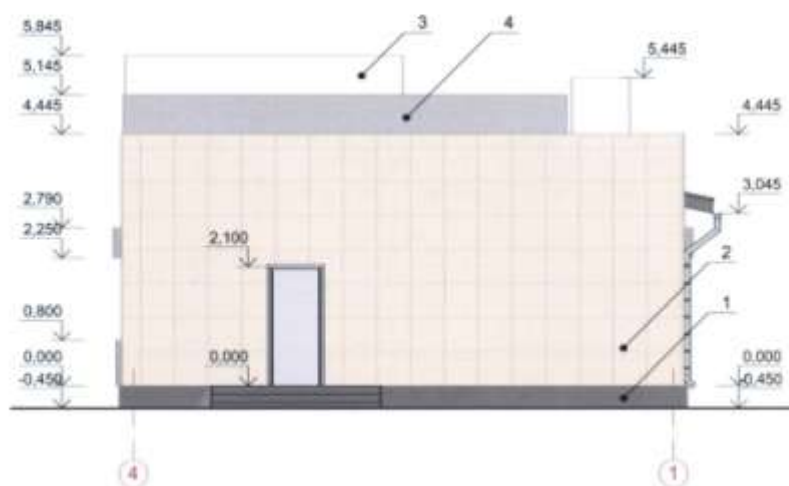Фасад 4-1



Эскизный проект

						Белгородская обл., п.Райтное, ул. Белгородская, 1		
Им.	Колуч.	Лист	№Джк.	Подп.	Дата	Магазин автозапчастей		
						Стадия	Лист	Листов
						ЭП	6	9
Фасад В-А, фасад 4-1, ведомость отделки						Студия архитектуры и дизайна ARCHDETAILS		



						Эскизный проект			
						Белгородская обл., п. Равилное, ул. Белгородская, 1			
Изм.	Взлук.	Лист	№Эж.	Подп.	Дата	Магазин автозапчастей	Стадия ЭП	Лист 7	Листов 9
						Перспективное изображение	Студия архитектуры и дизайна ARCHDETAILS		





						Эскизный проект			
						Белгородская обл., п.Равитное, ул. Белгородская, 1			
Изм.	Колуч.	Лист	№Дж.	Подп.	Дата	Магазин автозапчастей	Стадия	Лист	Листов
							ЭП	8	9
						Перспективное изображение	Студия архитектуры и дизайна ARCHDETAILS		



						Эскизный проект			
						Белгородская обл., п.Райтное, ул. Белгородская, 1			
Изм.	Колуч.	Лист	№Дж.	Подп.	Дата	Магазин автозапчастей	Стадия	Лист	Листов
							ЭП	9	9
						Перспективное изображение	Студия архитектуры и дизайна ARCH-DETAILS		