


Условные обозначения:

- граница образуемого земельного участка предоставленного для строительства газопровода
- ось проектируемого газопровода
- номер поворотной точки
- граница населенного пункта
- граница и номер кадастрового квартала
- граница и номер земельного участка согласно сведений ГКН
- красные линии

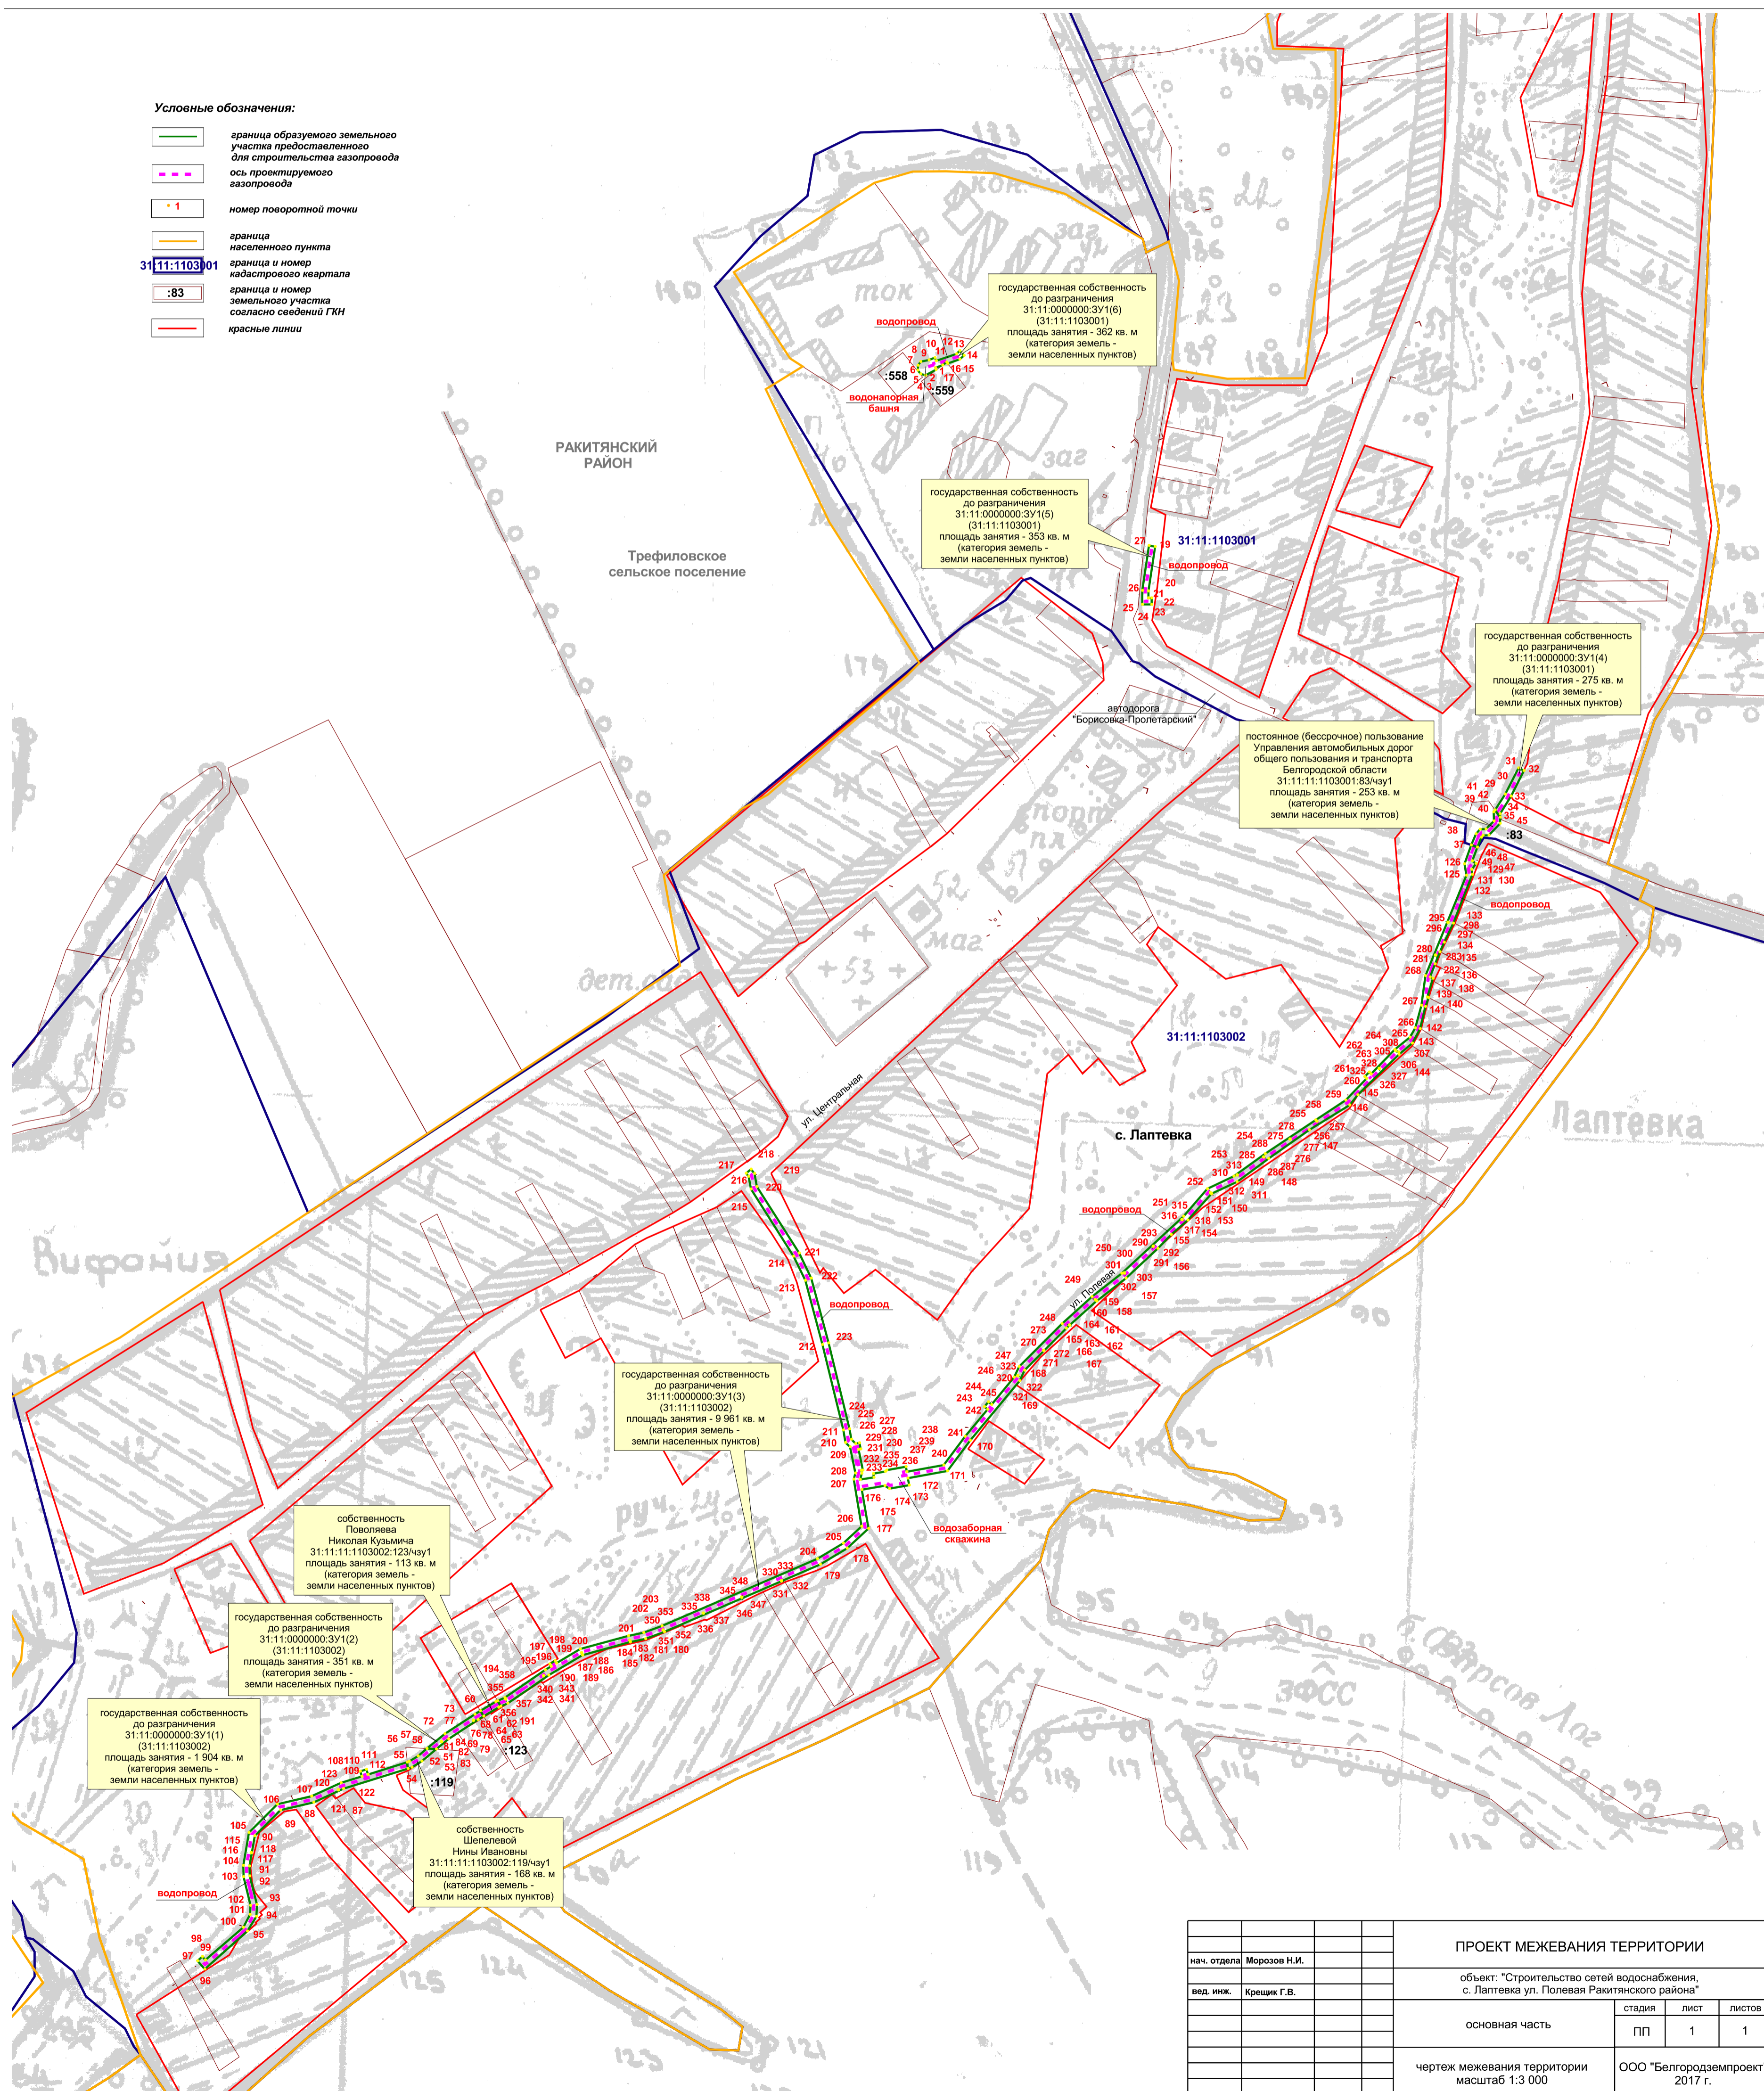

		ПРОЕКТ МЕЖЕВАНИЯ ТЕРРИТОРИИ	
нач. отдела	Морозов Н.И.	объект: "Строительство сетей водоснабжения, с. Лаптевка ул. Полевая Ракитянского района"	
вед. инж.	Крещик Г.В.		
		основная часть	стадия лист листов
			ПП 1 1
		чертеж межевания территории масштаб 1:3 000	ООО "Белгородземпроект" 2017 г.